



# Großer Saal – Grundriss ohne Rang Maßstab


NIKOLAIS AAL  
POTSDAM

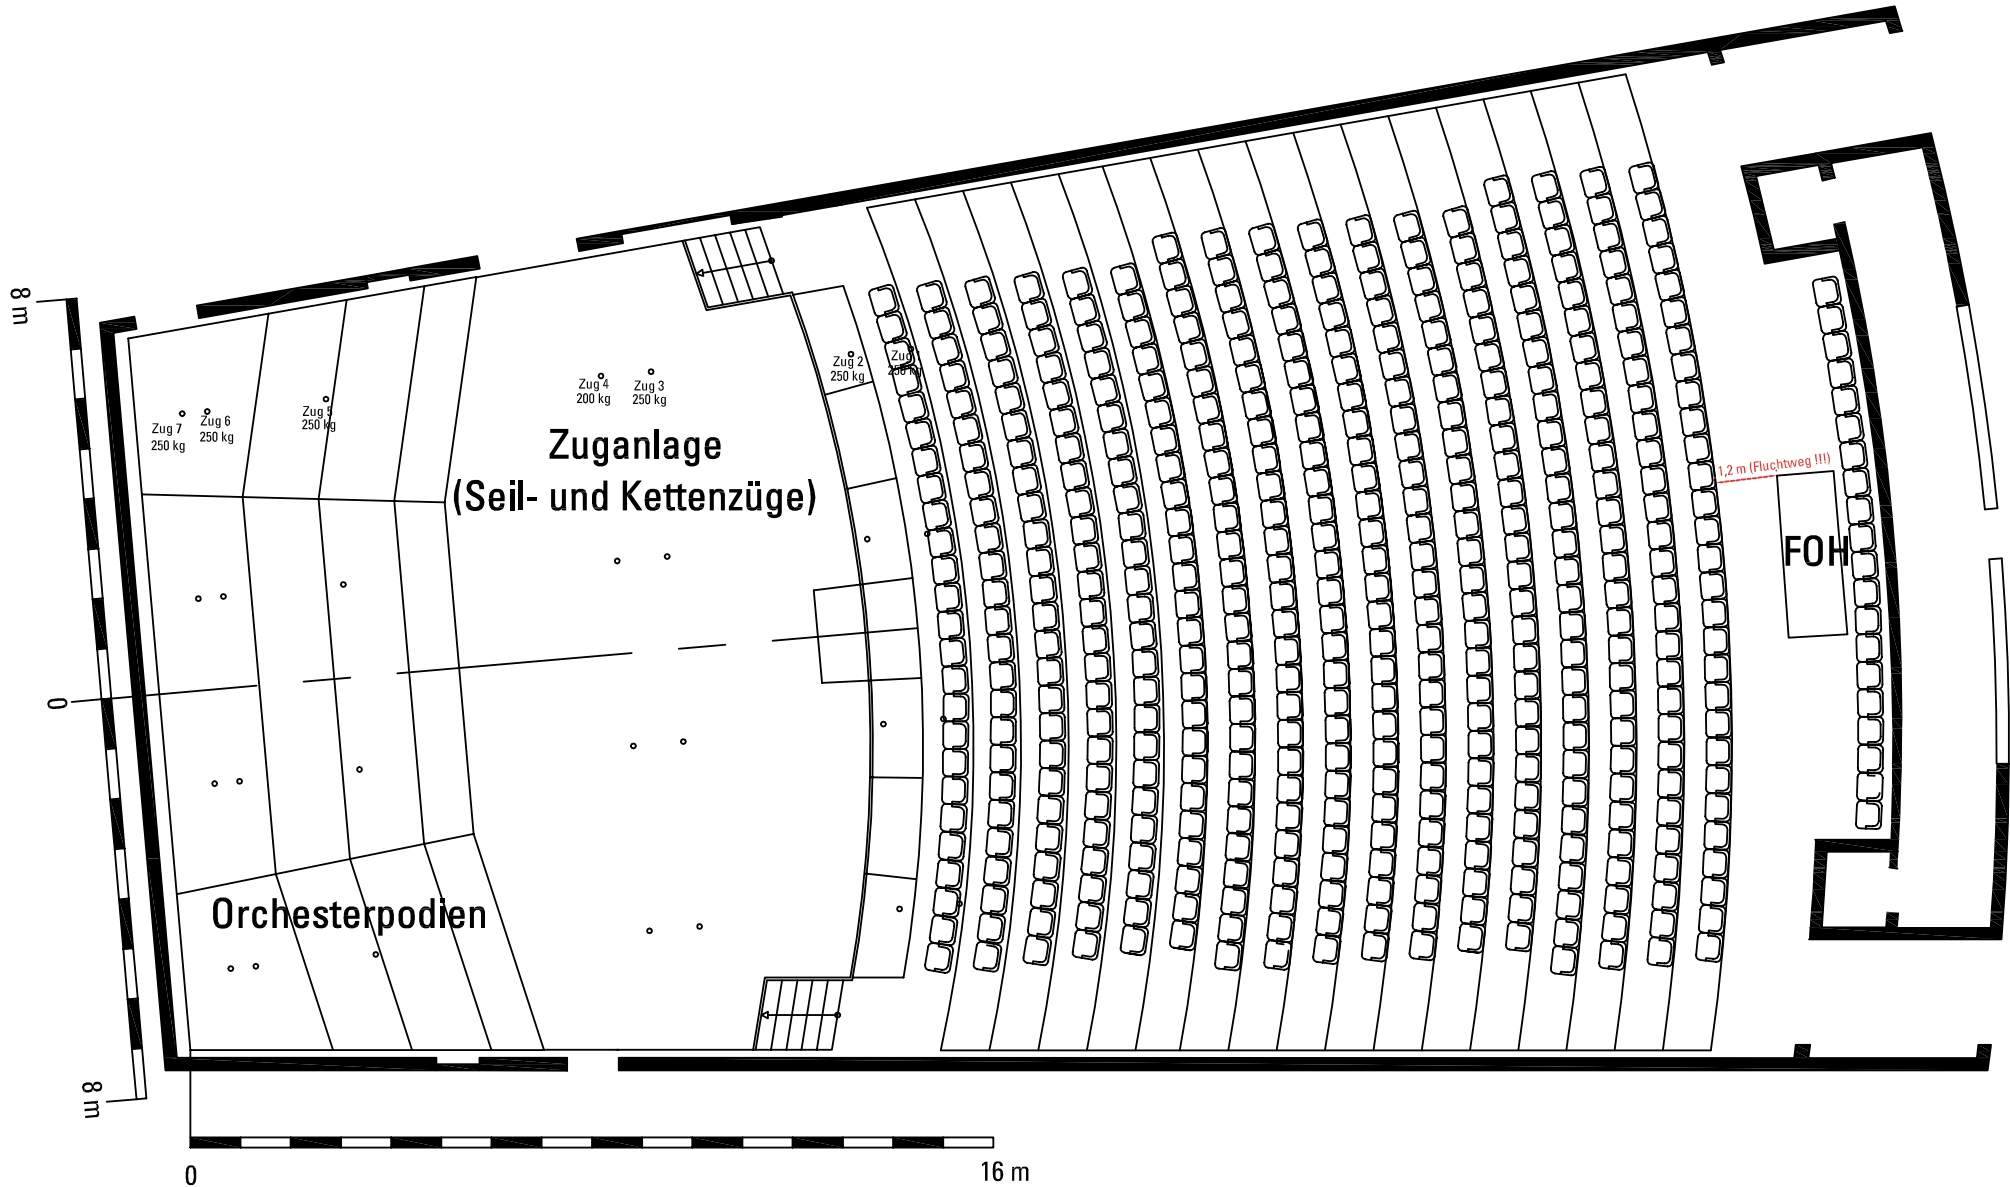

# Großer Saal – Grundriss ohne Rang Beleuchtung

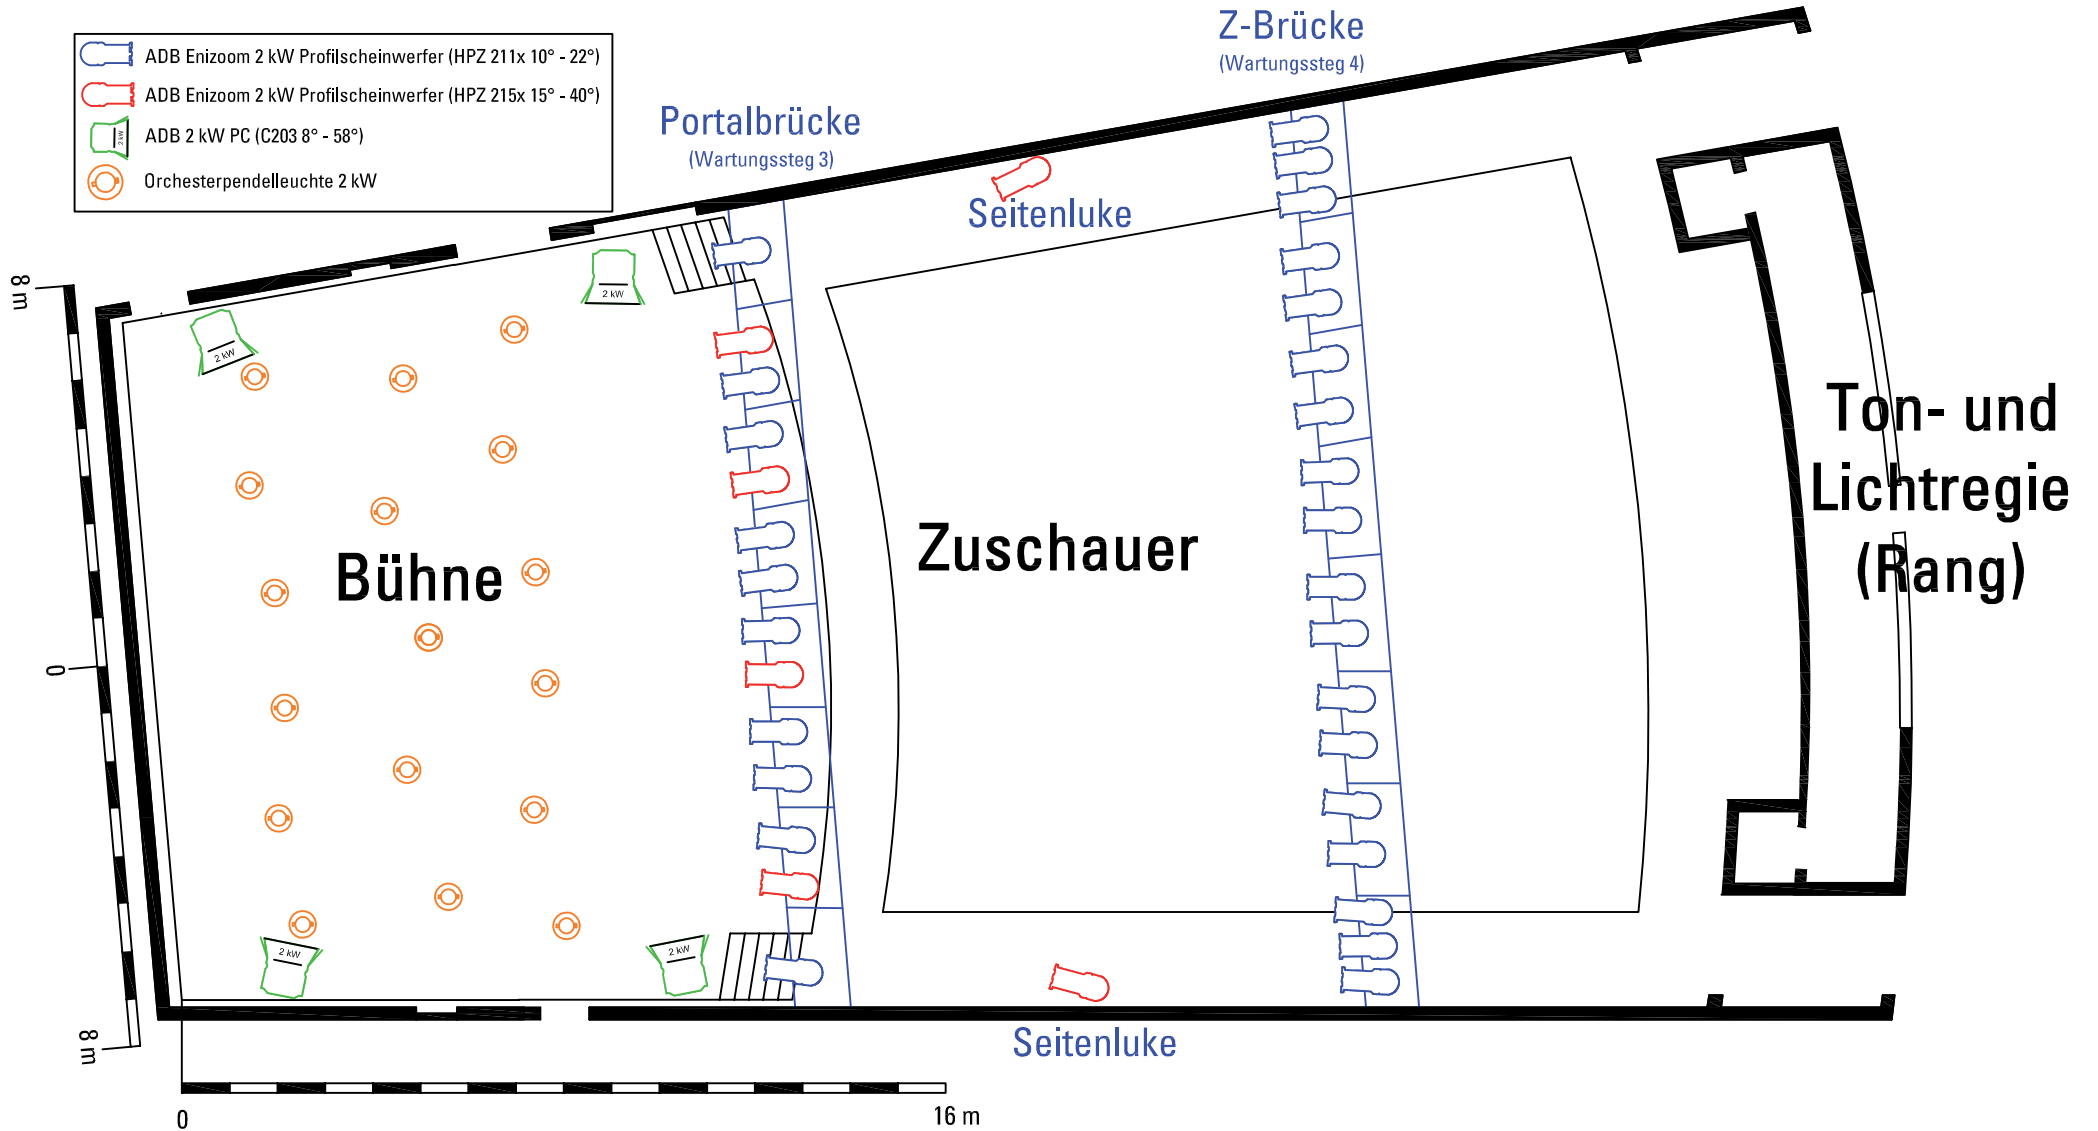

# Großer Saal Seitenansicht

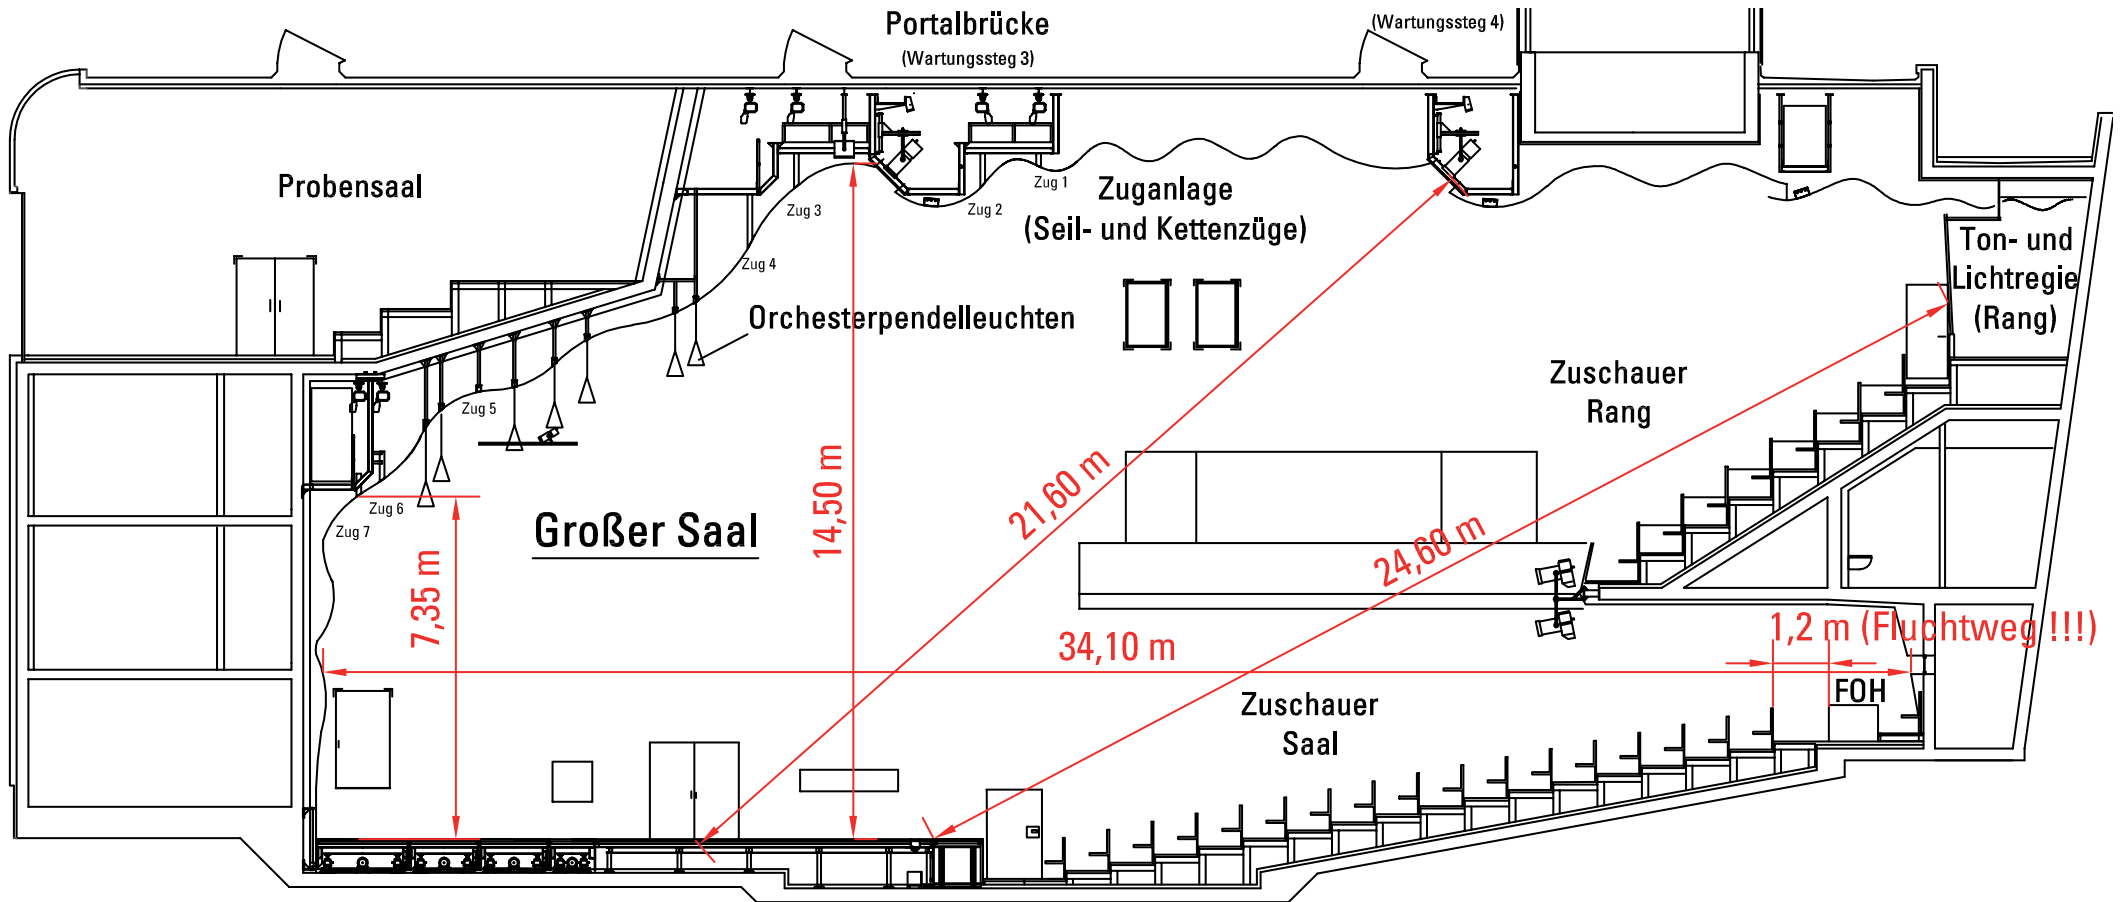

# BÜHNE

## PARKETT

- Preiskategorie 1
- Preiskategorie 2
- Preiskategorie 3
- Preiskategorie 4
- Preiskategorie 5 (Hörplätze)


Rollstuhlplätze

Standort  
Tonregie

**X** = gesperrte Plätze



### RANG LINKS

Hörplätze

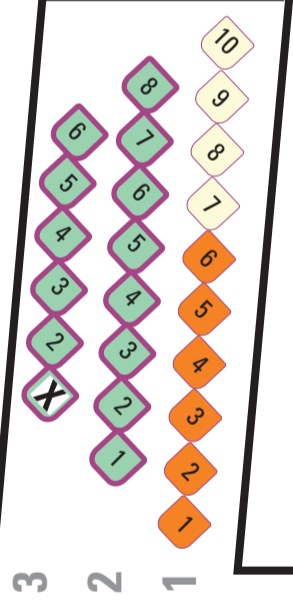

### RANG RECHTS

Hörplätze

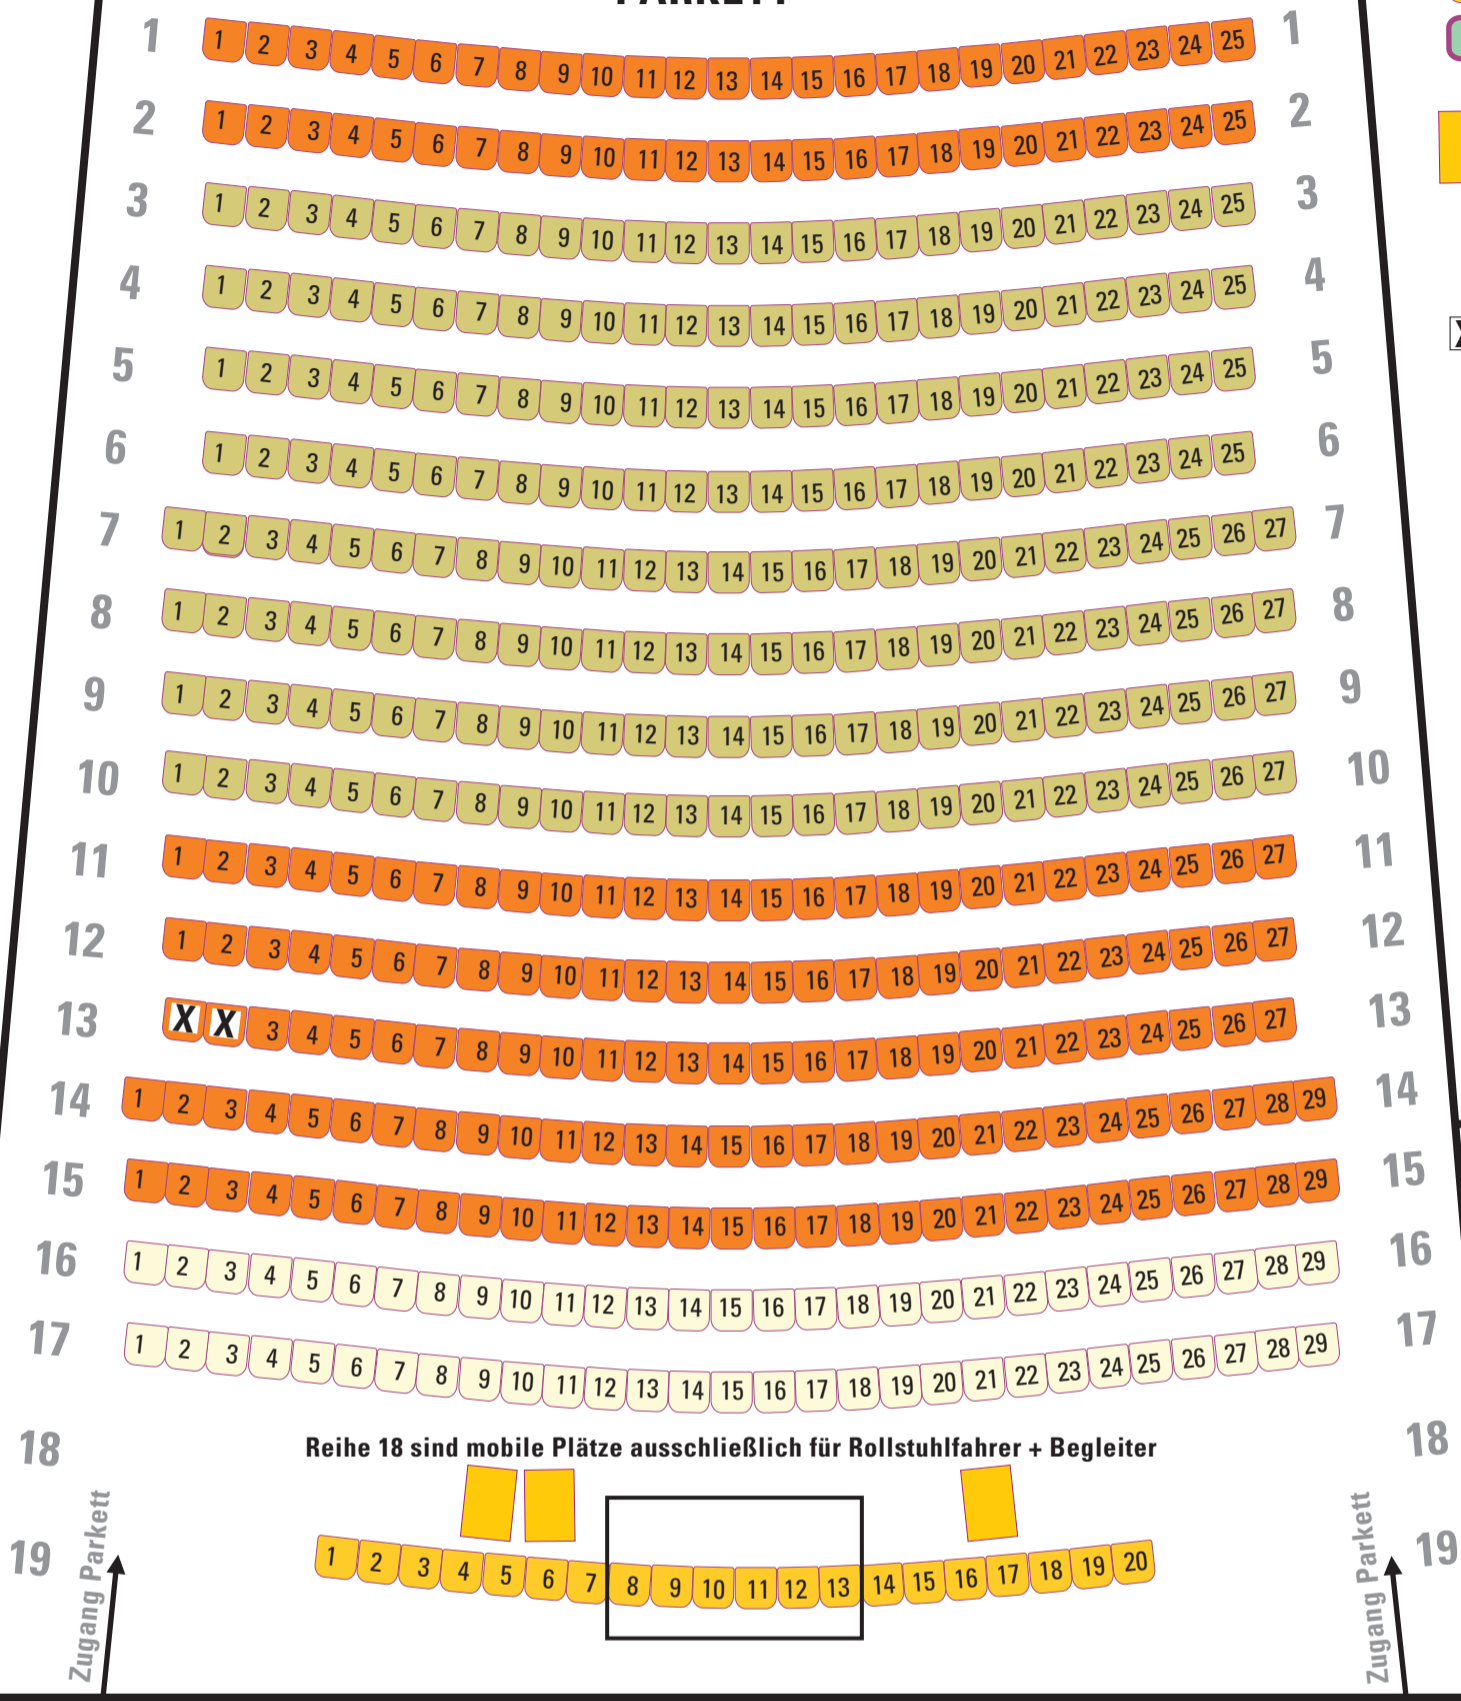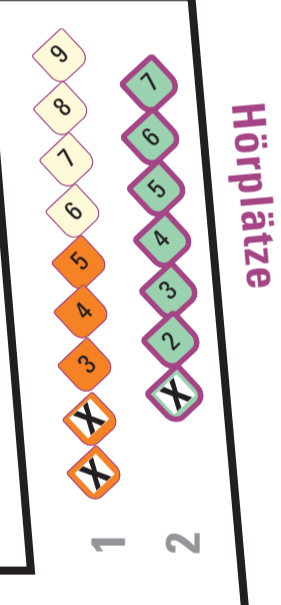

Reihe 18 sind mobile Plätze ausschließlich für Rollstuhlfahrer + Begleiter


Zugang Parkett

Zugang Parkett

Zugang Rang

Zugang Rang

## RANG MITTE

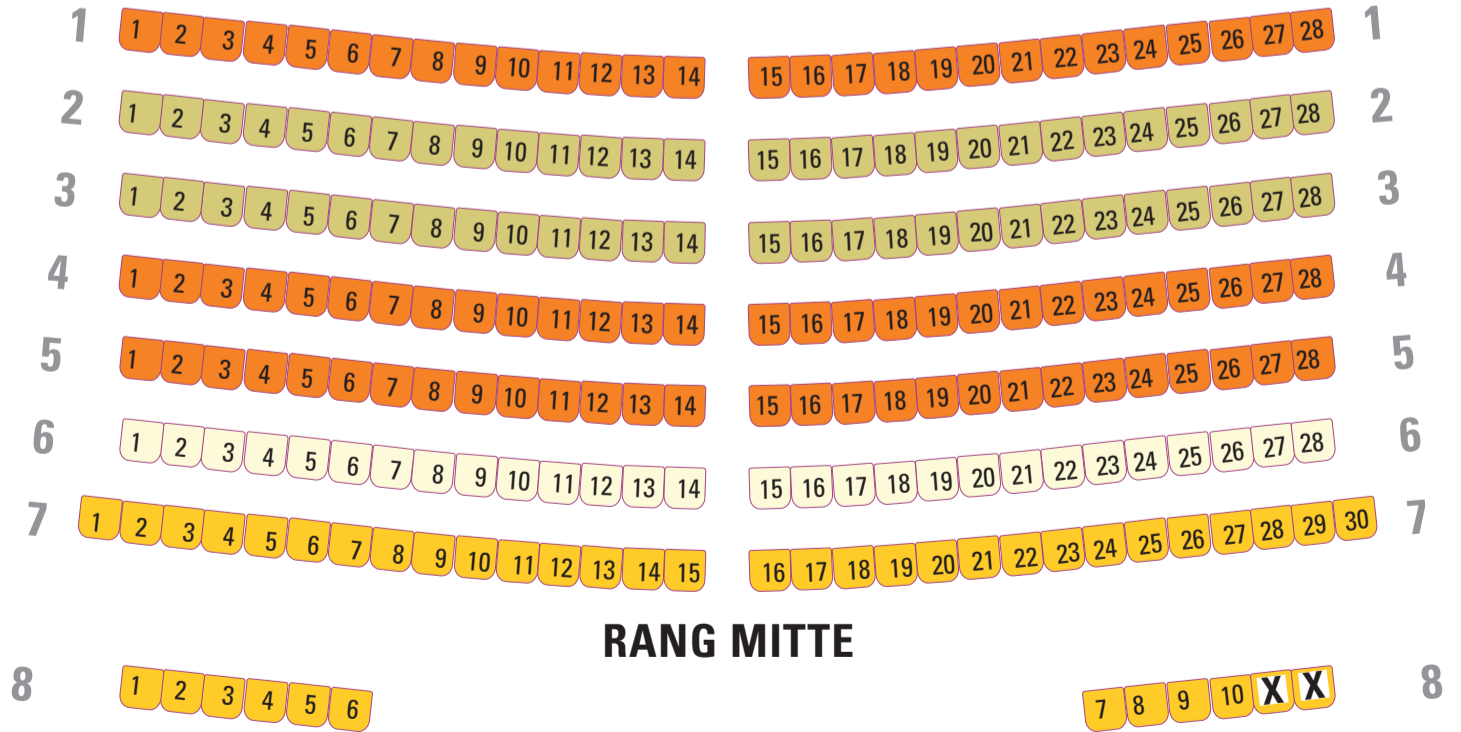

Bitte beachten: Der Rang ist steil ansteigend!